


OUEST

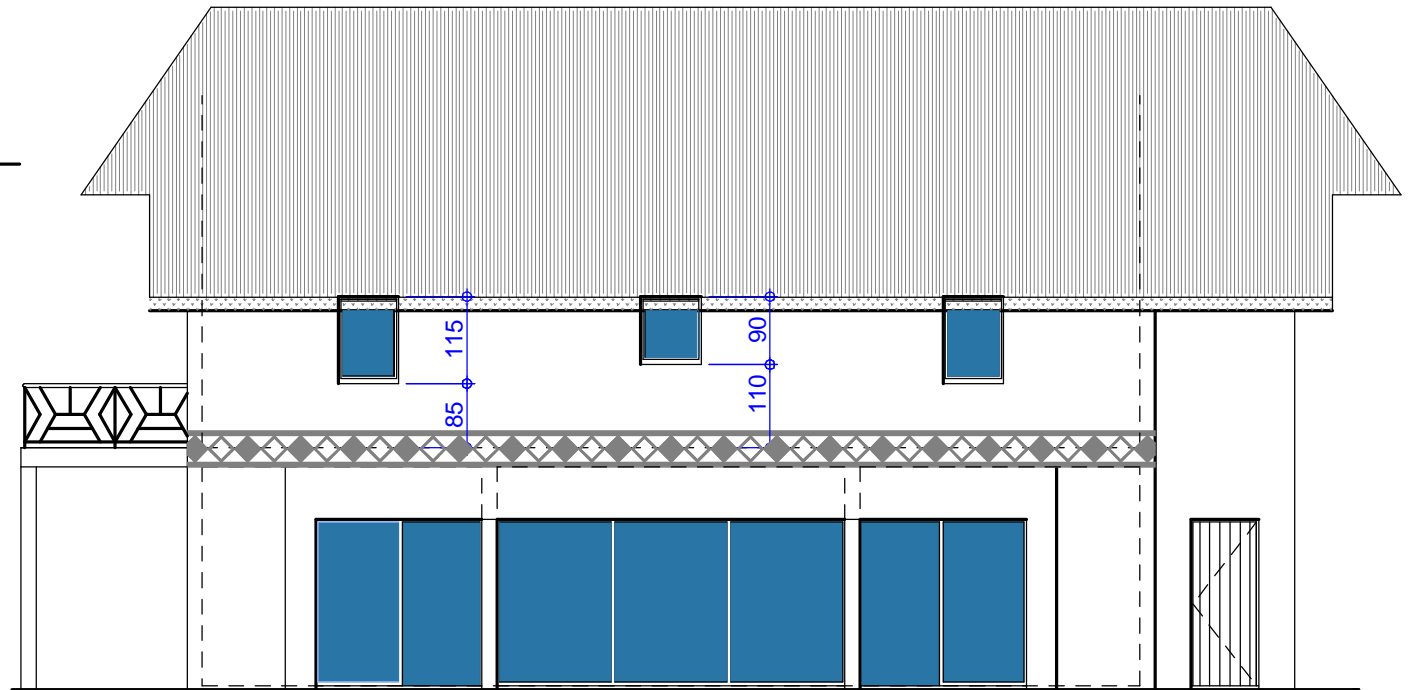

SUD

FACADES

RESIDENCE LES ALIZEES - CAP SKIRRING

Jean-Paul et Barbara Fontaine
Construction d'une boutique

Bureau d'architecture :
b.wauthier@skynet.be

