



**RESIDENCE LES ALIZEES - CAP SKIRRING**  
Jean-Paul et Barbara Fontaine  
Construction d'un local sports/plagistes

**LES COTES POUR LES BAIES DU BAR SONT LES MESURES FINIES, PREVOIR UN JEUX DE 5mm POUR PERMETTRE LA POSE DES CHASSIS**

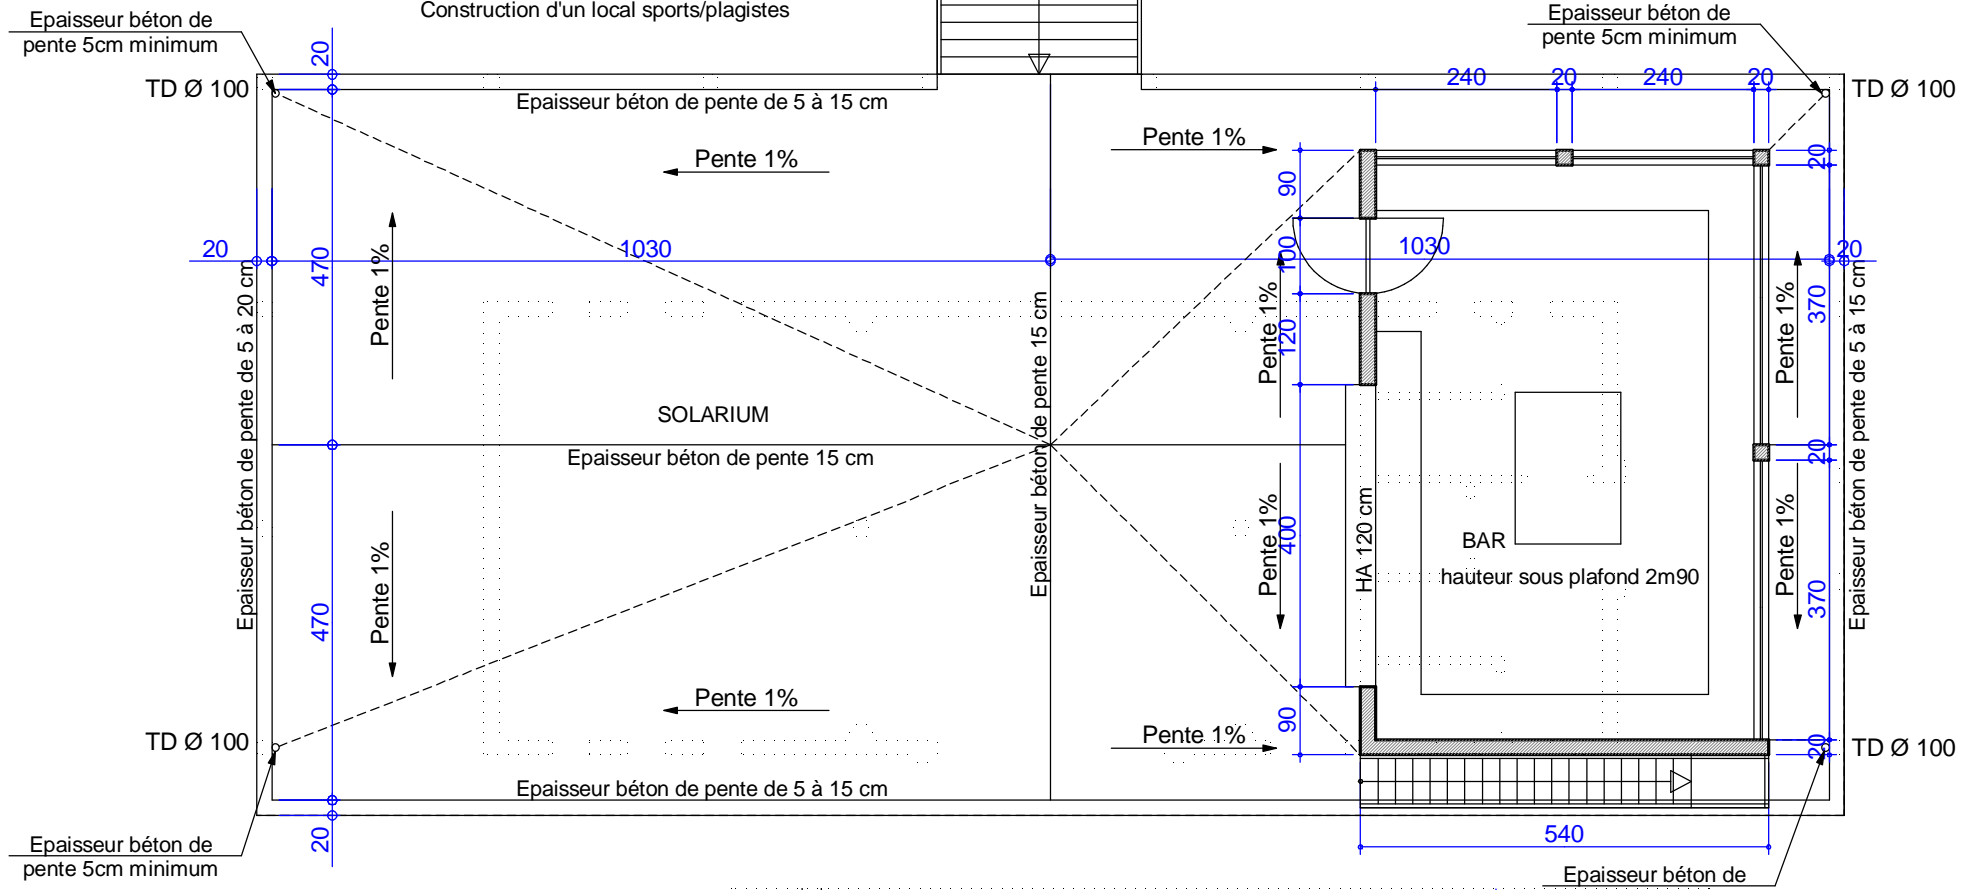

**VUE EN PLAN ETAGE**  
schema de principe des pentes de toiture

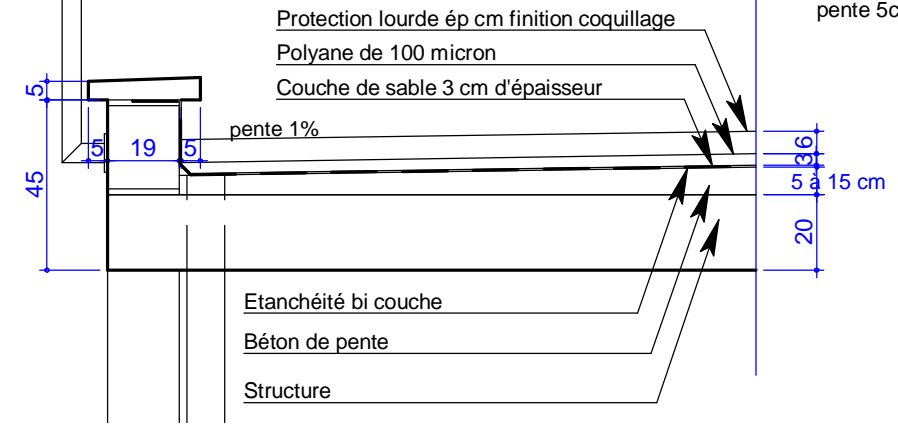

Rmq: la protection lourde doit être fractionnée tous les 4m²

