


RESIDENCE LES ALIZEES - CAP SKIRRING

Jean-Paul et Barbara Fontaine

Construction d'un local sports/plagistes

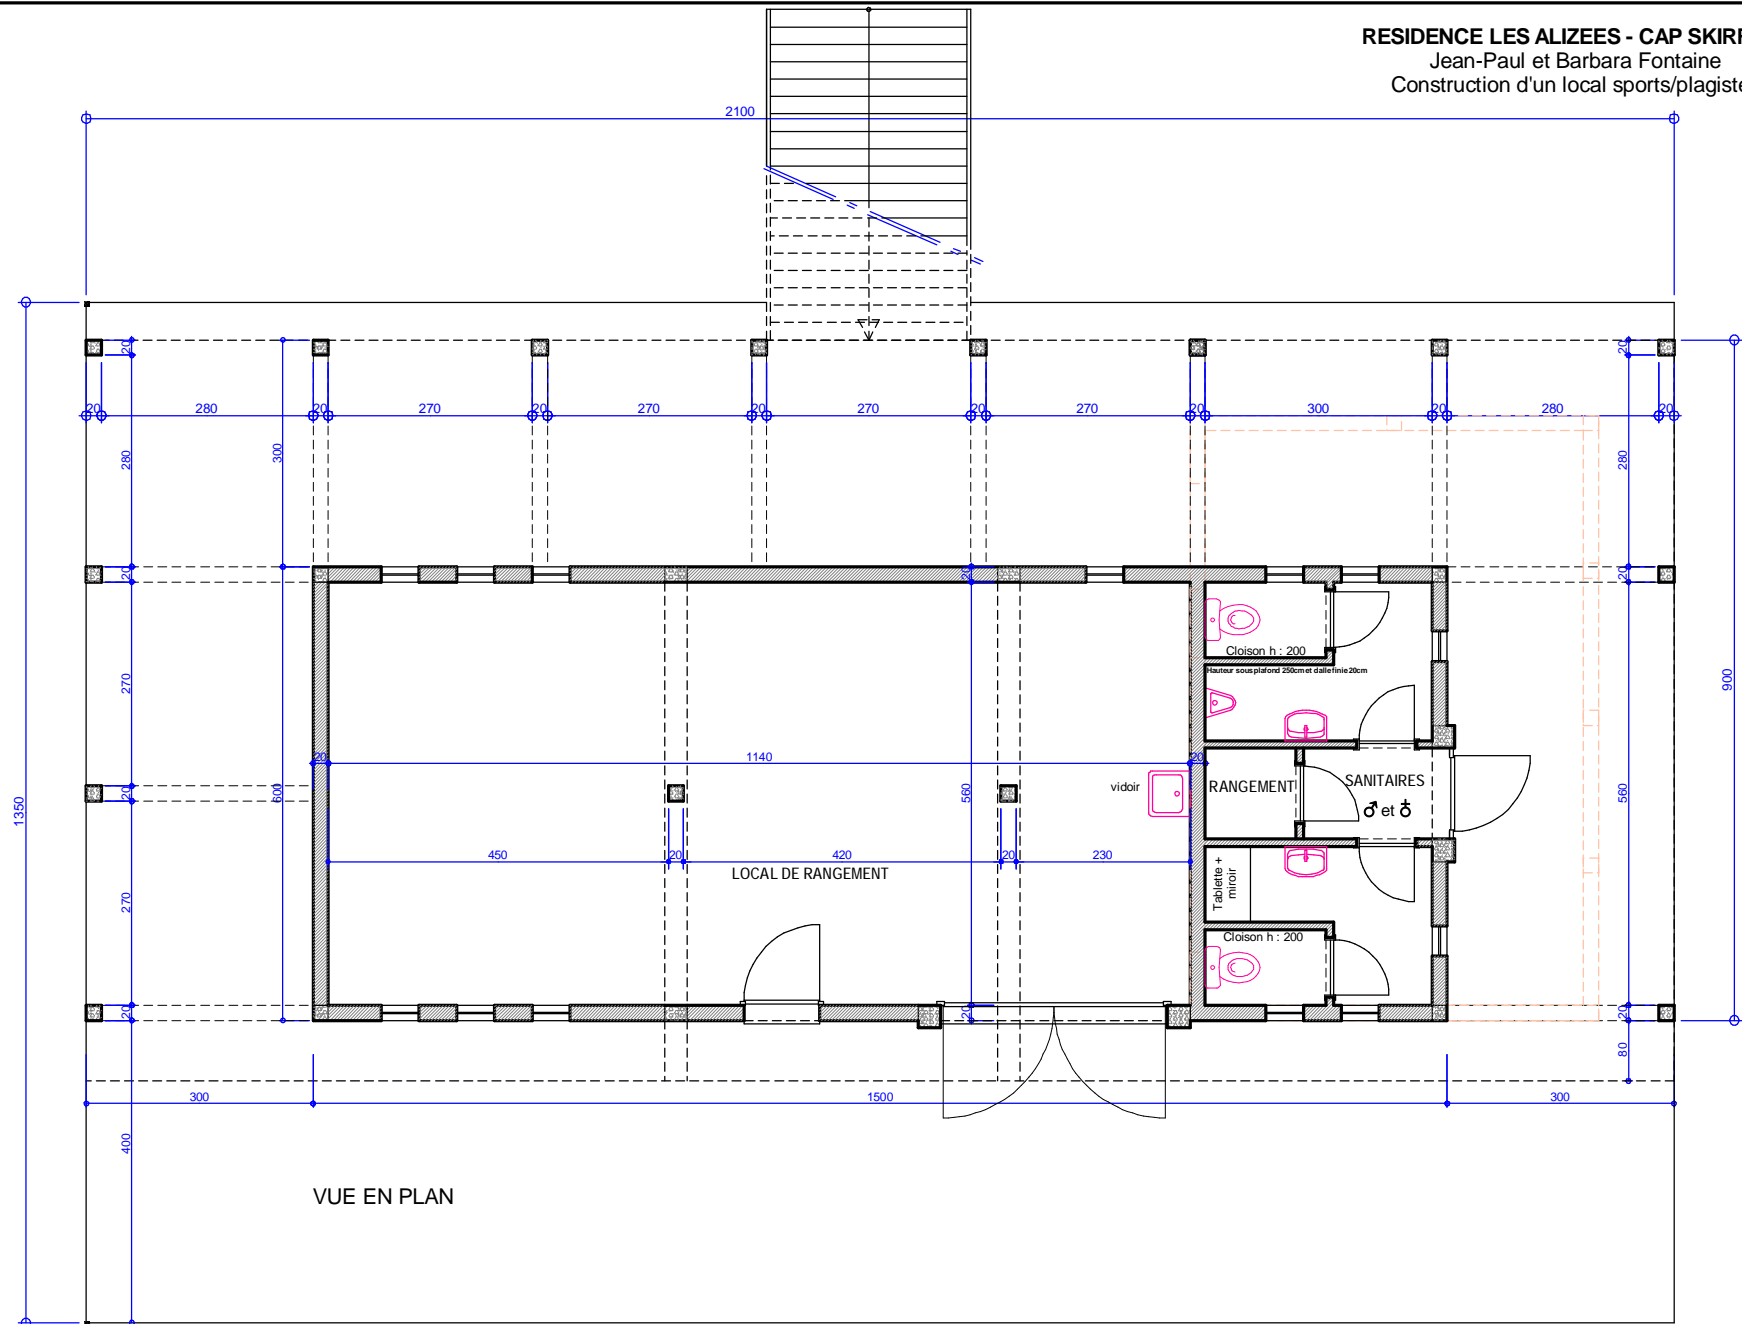

VUE EN PLAN

