


# RESIDENCE LES ALIZES - CAP SKIRRING

Jean-Paul et Barbara Fontaine

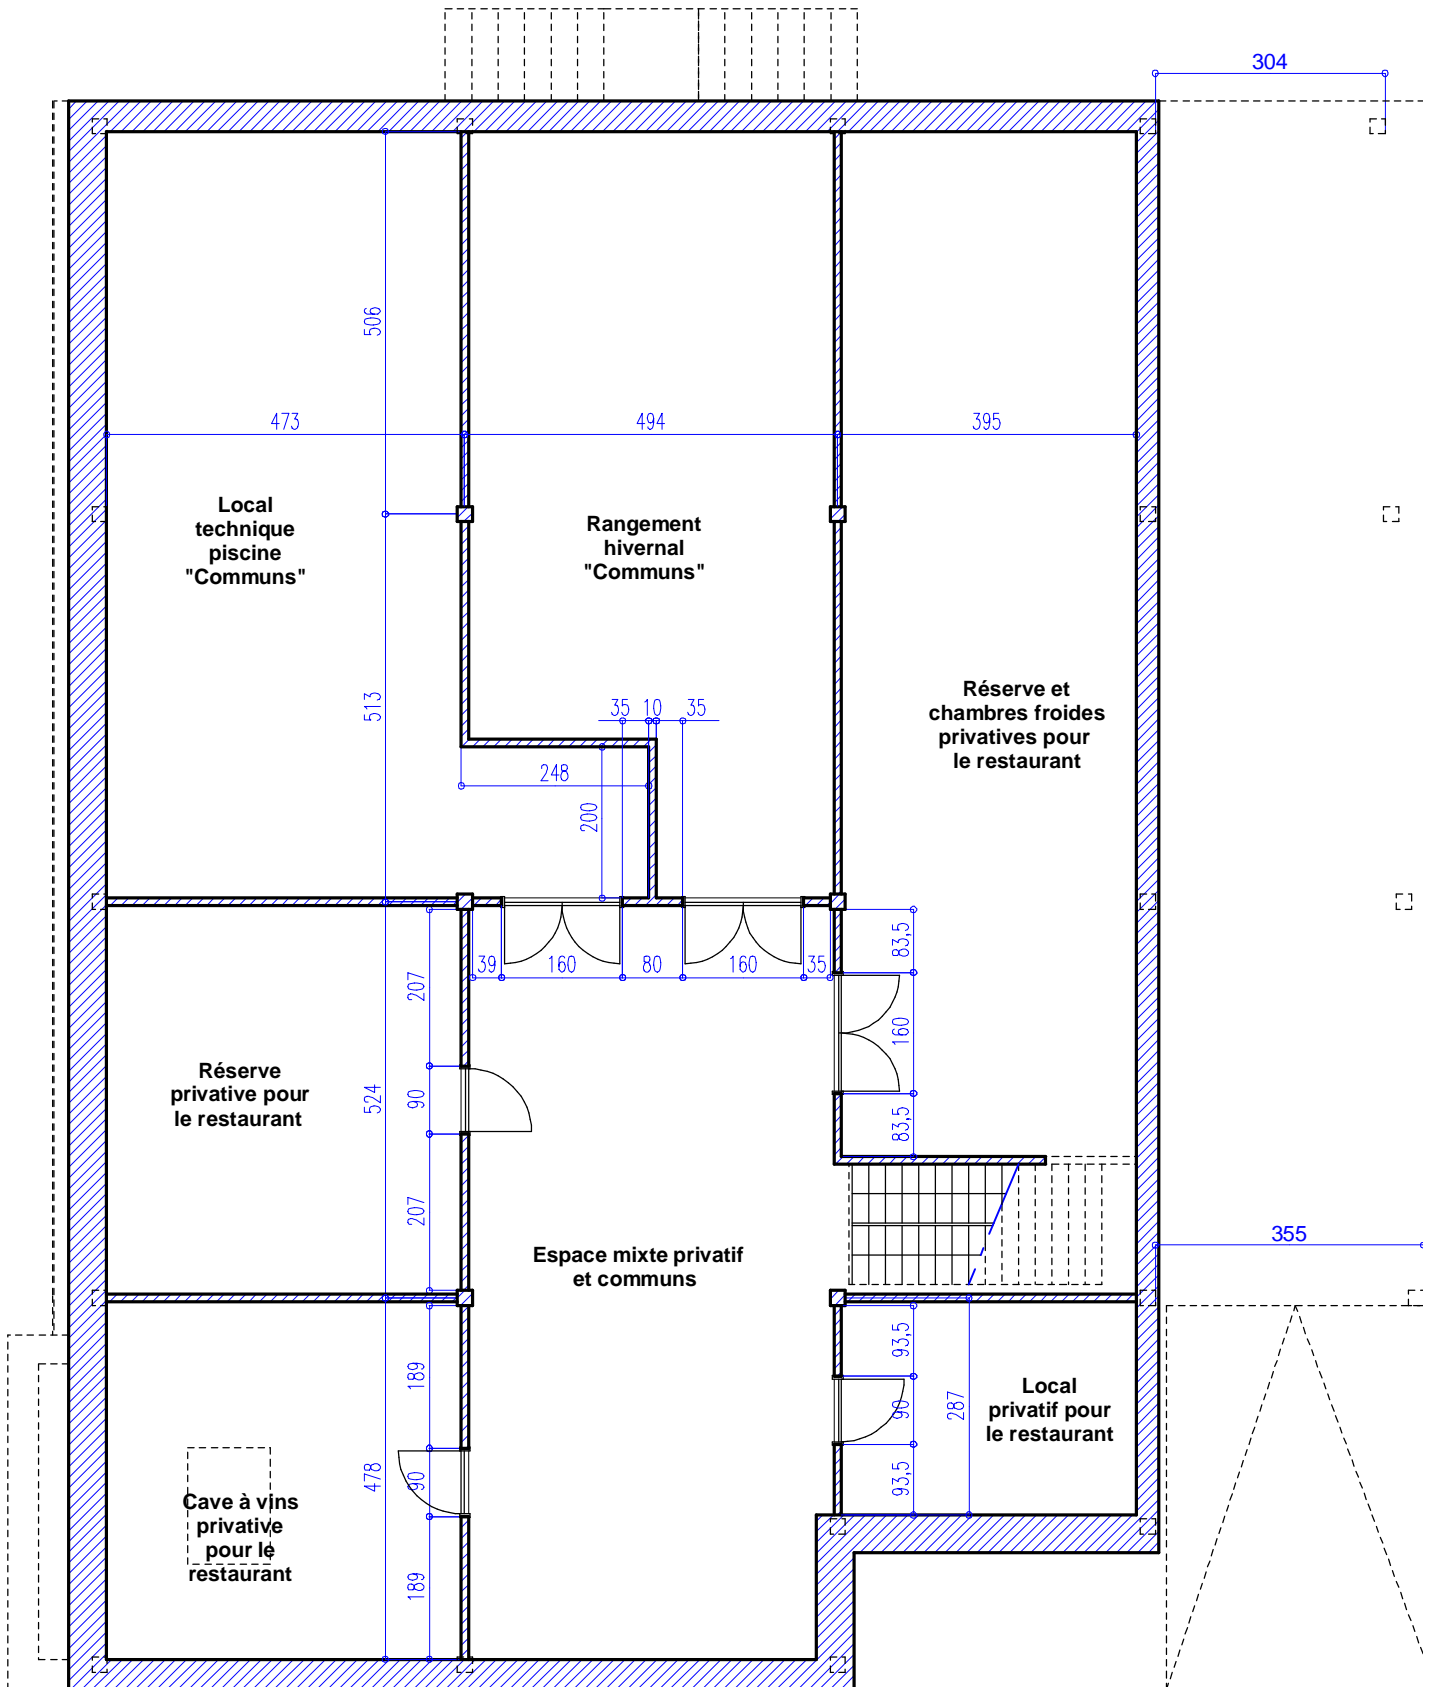

**Aménagement des caves mixtes sous le restaurant**