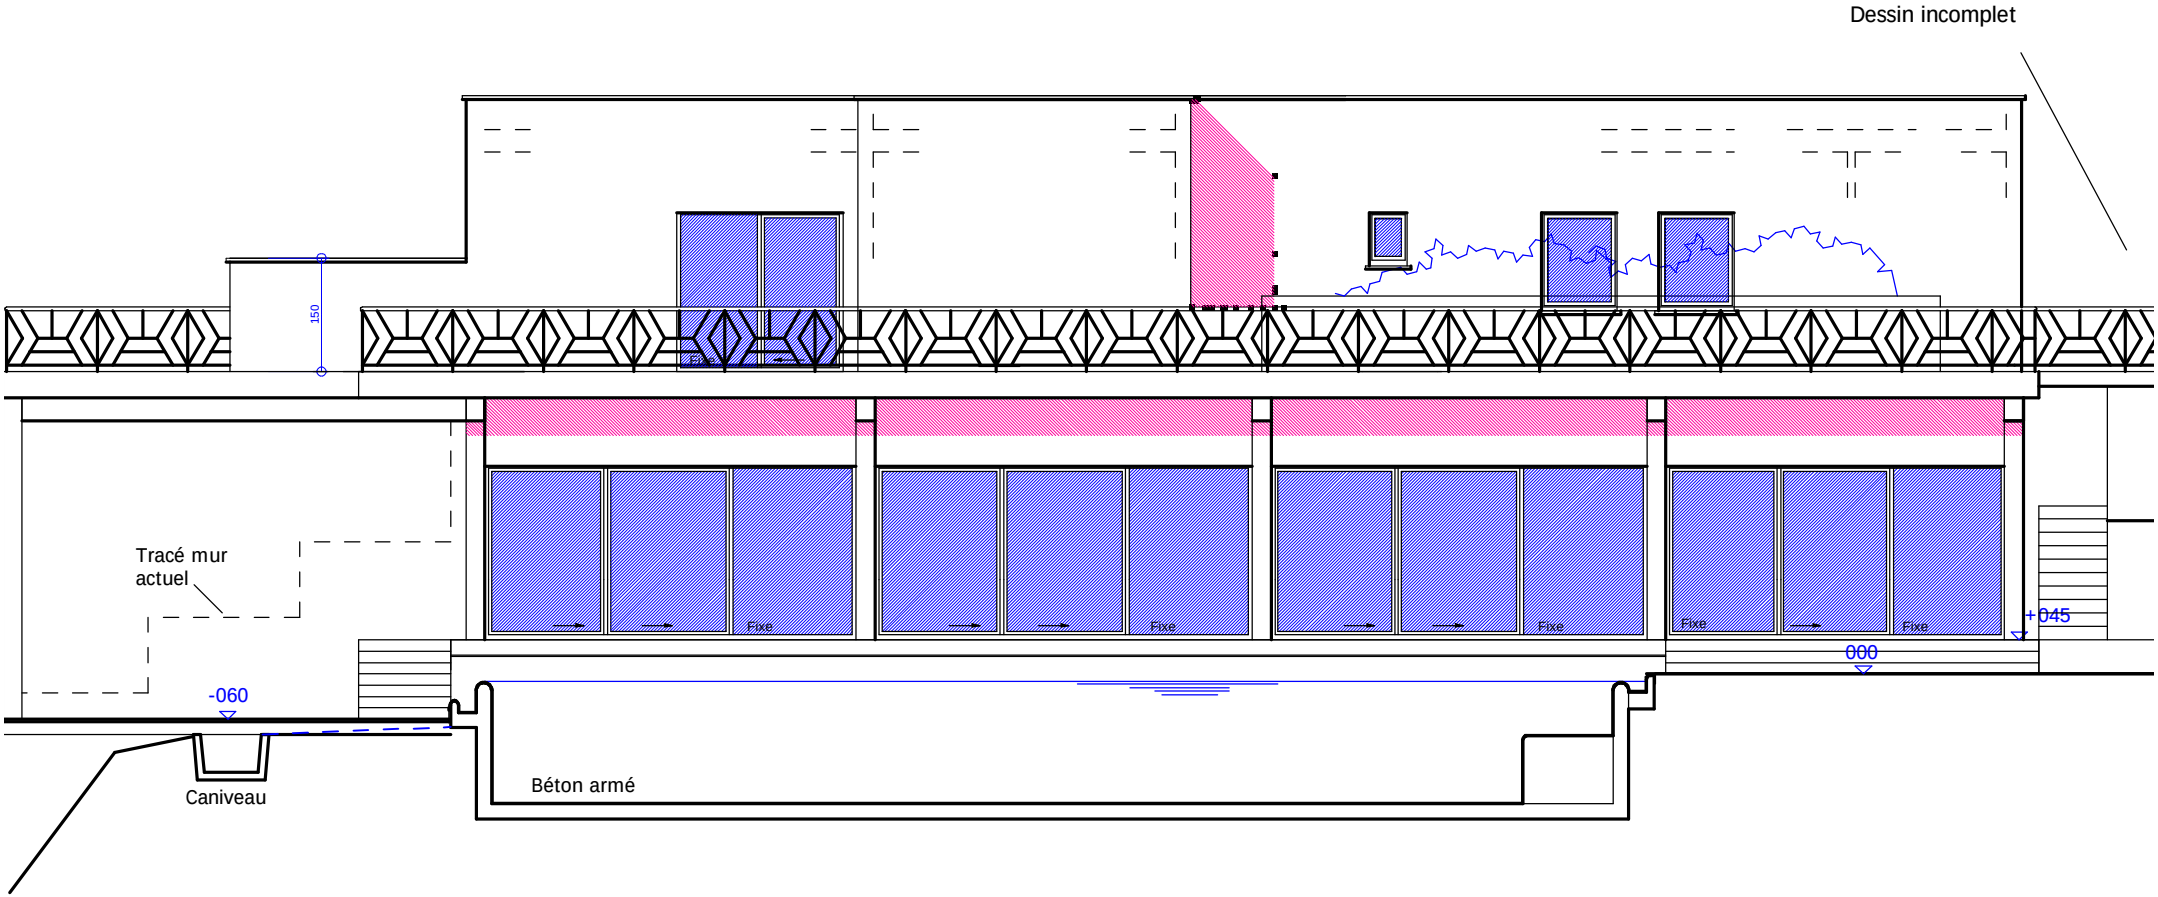

FACADE SUD

Restaurant principal
+suite de luxe prestige 2 (suite présidentielle)

RESIDENCE LES ALIZES - CAP SKIRRING
Jean-Paul et Barbara Fontaine

Architecte : Bruno Wauthier

A. STASSART
B. WAUTHIER
Cabanch
ARCHITECTES ASSOCIES
tel 010/22.76.13