



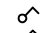

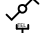





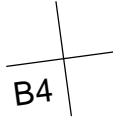
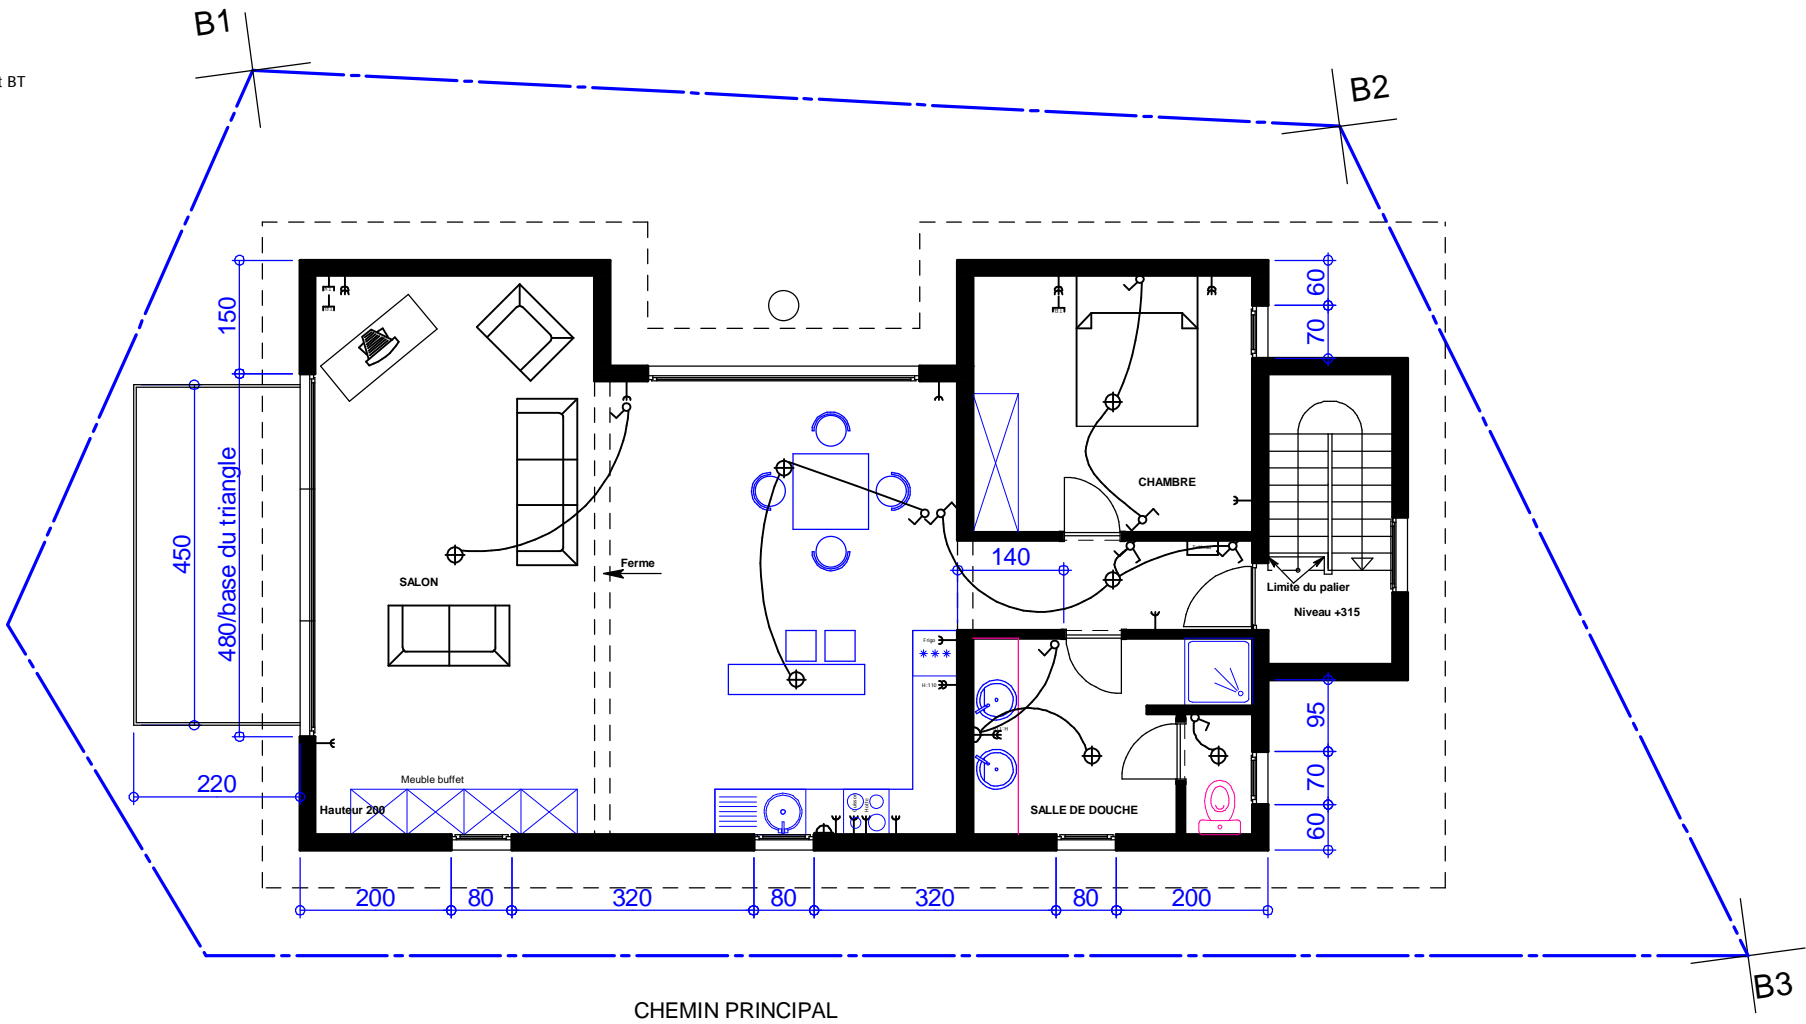
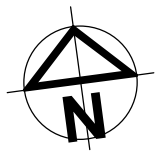


-  Interrupteur 1 direction
-  Interrupteur 2 directions
-  Prise télévision
-  Prise informatique
-  Prise téléphone
-  Prise simple
-  Prise double
-  Point lumineux
-  Applique
-  Transformateur
-  Tableau divisionnaire
-  Cable pour spot BT



Vers océan

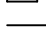RESIDENCE LES ALIZEES - CAP SKIRRING

Jean-Paul et Barbara Fontaine
Construction d'une boutique

Bureau d'architecture :
b.wauthier@skynet.be

CHEMIN PRINCIPAL

SUITE DE LUXE PRESTIGE 1

1ier ETAGE

Vers entrée principale

